



ОБЩЕСТВО С ОГРАНИЧЕННОЙ ОТВЕТСТВЕННОСТЬЮ

“ГазПроект”

**ПК «ЖСК Сходня-4»,
Московская область, г.Химки, мкр.Сходня, ул. Фрунзе, д. 16
Газификация котельной,
для теплоснабжения жилого дома**

Рабочая документация

Наружный газопровод

Книга 1

Шифр 017-15 / ГСН


Генеральный директор



Рулина О.Н.

Клин, 2015 г.


Ситуационный план М 1 : 10 000

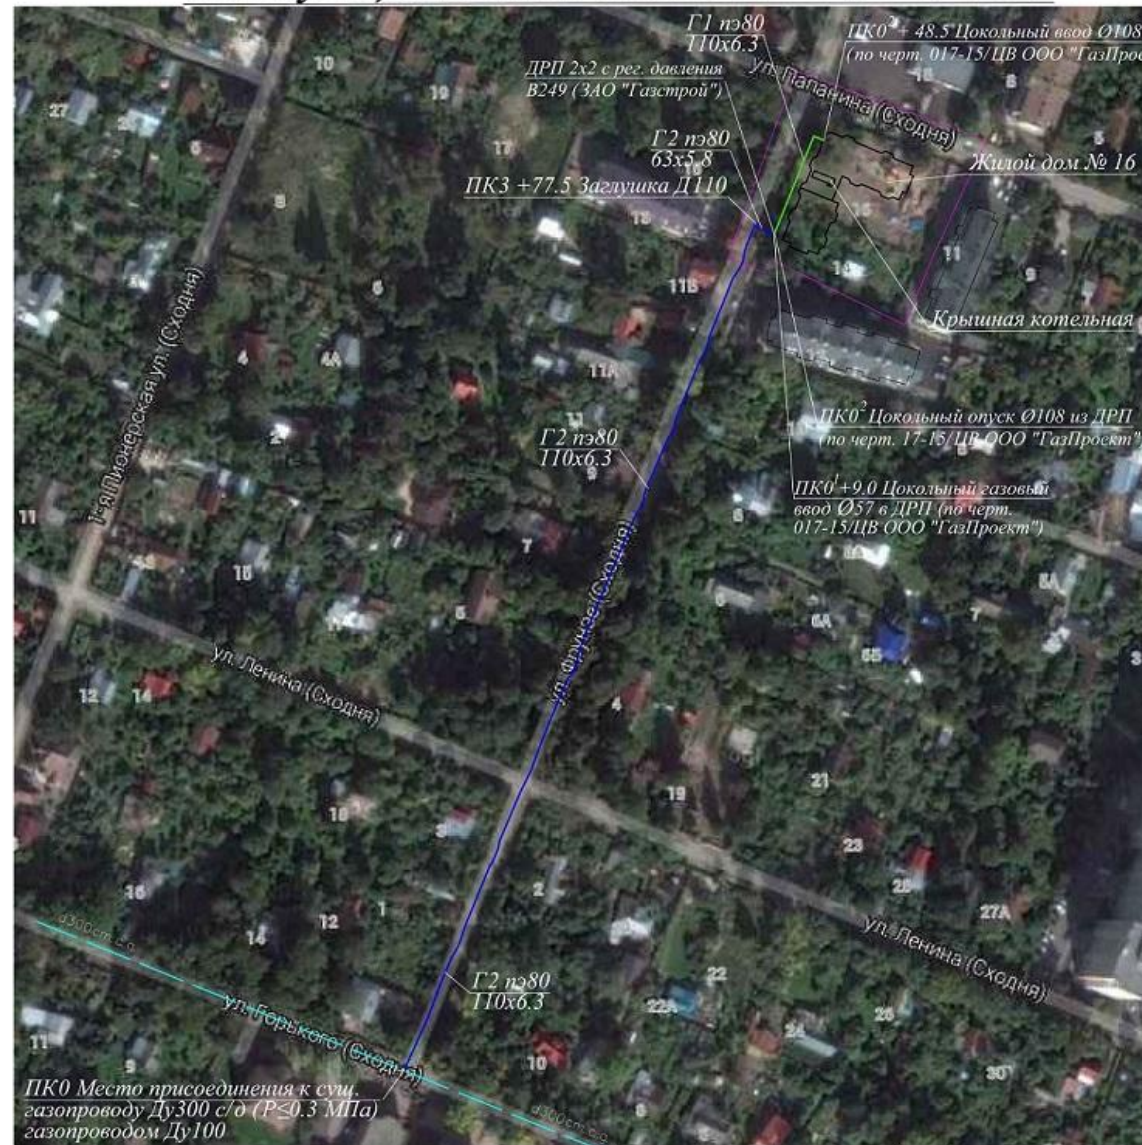

					ПК "ЖСК Сходня-4"		017-15/ ГСН-1.СП		
					Московская область, г. Химки, мкр. Сходня, ул. Фрунзе, д. 16				
Изм.	Кол.	№ док.	Лист	Подпись	Дата	Газификация котельной для теплоснабжения жилого дома.	Стация	Лист	Листов
							РП	1	6
ГИП		Рулина					Ситуационный план.		
Проектир.		Соболева							
Проверил		Ефремова				ООО "ГазПроект"			
Н.контр.		Рулина							

Схема совмещения листов


ПЛАН М 1:500

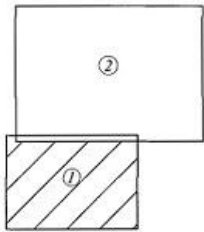

Исполнитель: Прозвонкин
И.И. - ЖСК Сходня-4
Конт. № 11
18.05.2015 г.

СУЩЕСТВУЮЩИЕ ГАЗОПРОВОДЫ
НАНЕСЕНЫ ПРИБЛИЖИТЕЛЬНЫМ МЕТОДОМ
И.И. Прозвонкин
Нач. Службы ГРС
07.05.2015 г.

Узел присоединения

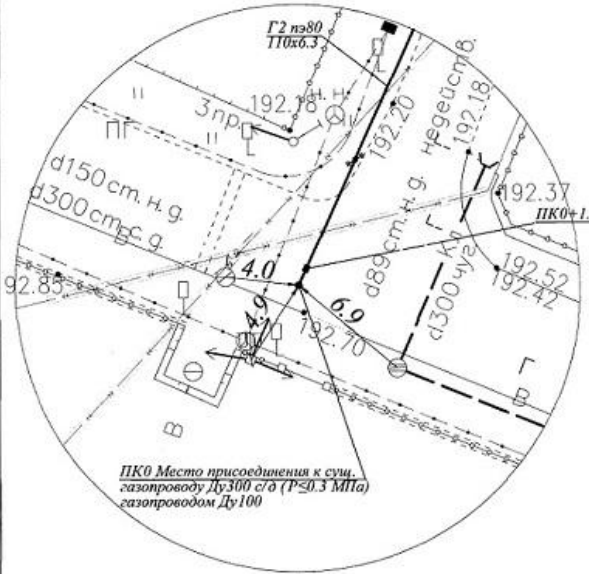

СОГЛАСОВАНО
ОАО «Росгазпром» МРФ «Мосгаз»
МПР ЭТ в ОАО «Мосгаз»
Группа территориального учета в Химки
при условии
линии связи с сетью
05.05.2015 г.

СТРОИТЕЛЬНЫЙ КОНТРОЛЬ
осуществляет филиал ГУП «Мособлгаз»
«Химкинежрайгаз» № 1486
14/05/2015 г.
18.05.2015 г.
в. В. В. 2015 г.

ОАО «Химкинский водоканал»
принимает в работу
06.05.2015 г.






Согласование № 48104
Проект с ГУП МО «Мособлгаз»
СОГЛАСОВАН
на соответствие техническим условиям
№ 910-12/1 от 01.04.2014 г.
Срок согласования 2 года
Начальник тех. отд.
Проверил
07.05.2015 г.

СОГЛАСОВАНО
Главный инженер
07.05.2015 г.




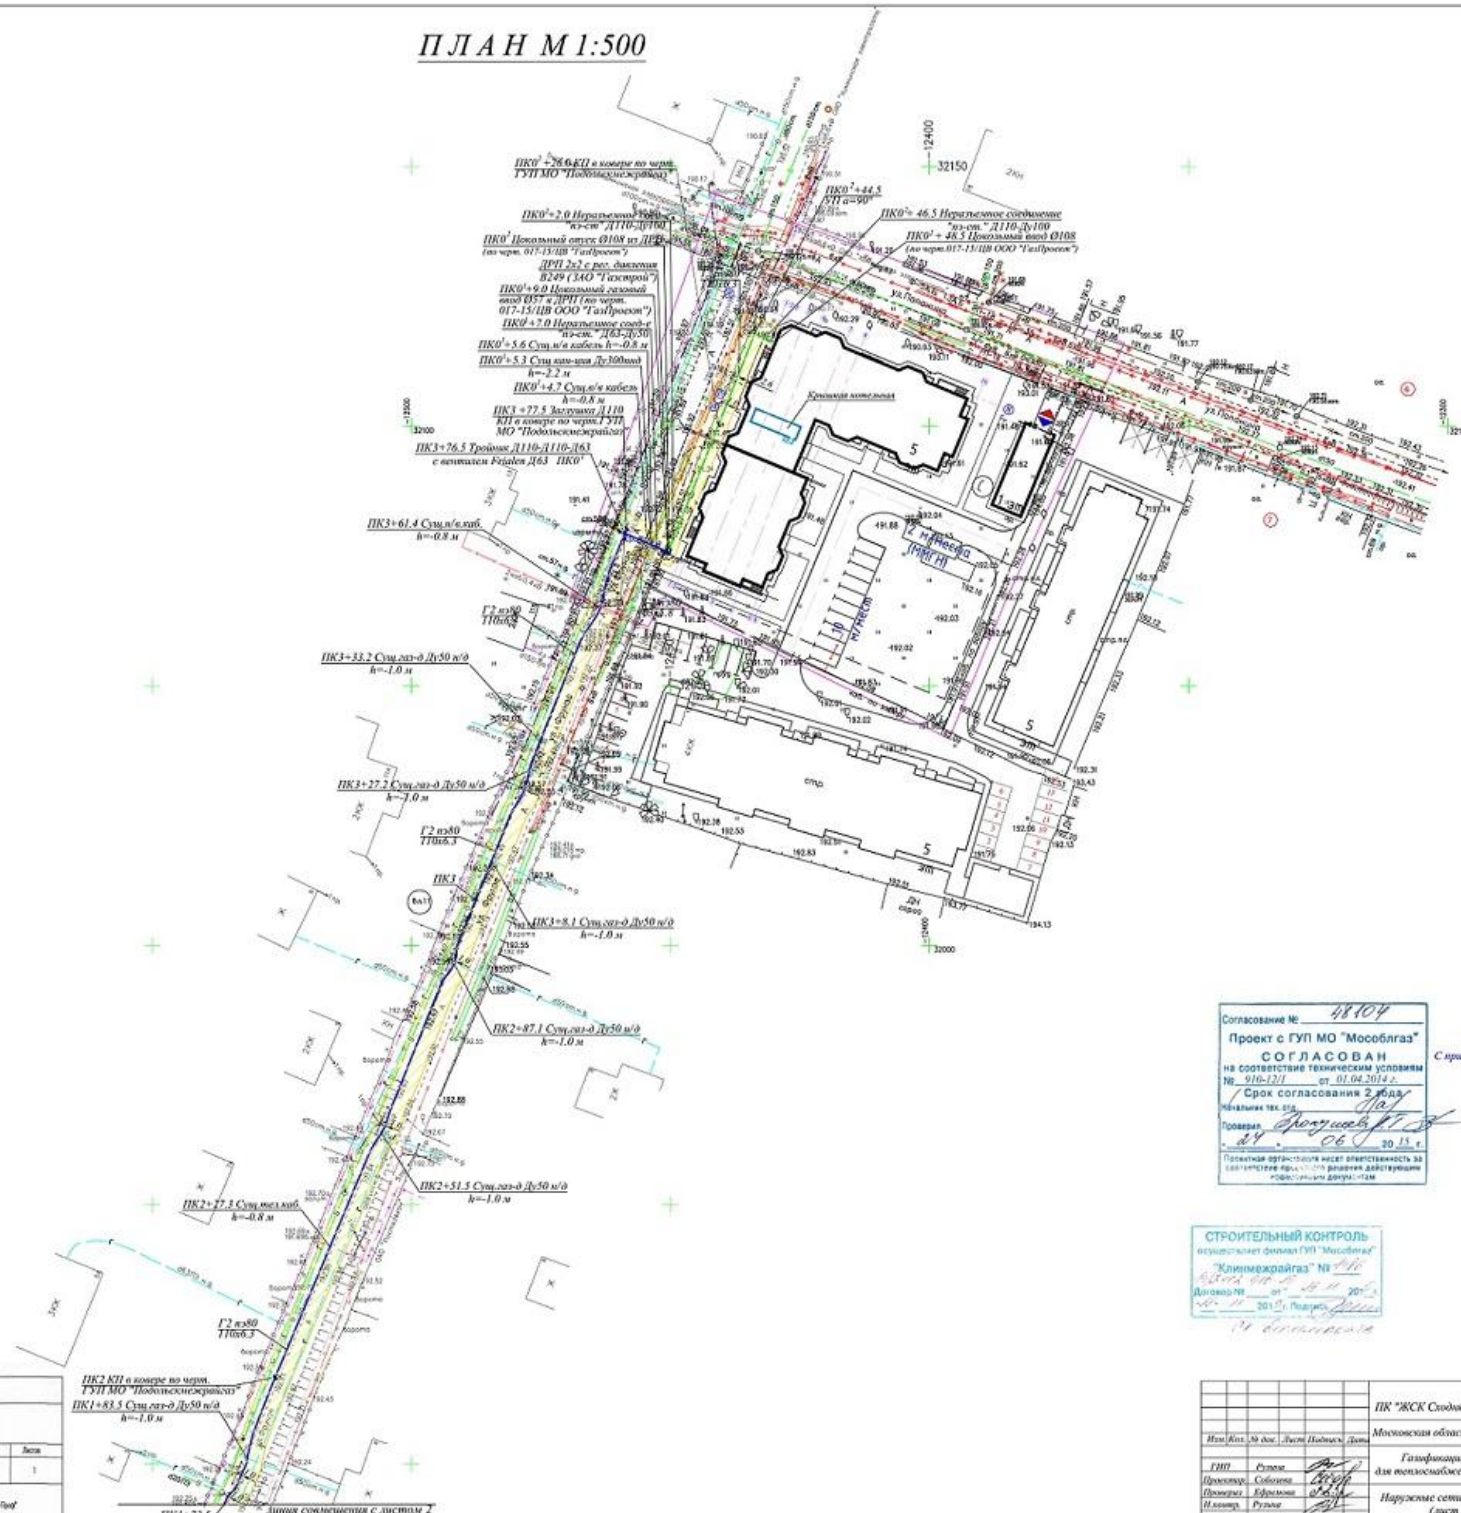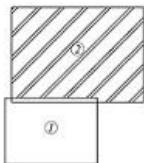

Согласование № 48104
 Проект с ГУП МО "Мособлгаз"
СОГЛАСОВАН
 на соответствие техническим условиям
 № 916-12/1 от 01.04.2014 г.
 Проверил: *А.В. Прохоров*
 24.06.2015 г.

См. примечания на листе 3

СТРОИТЕЛЬНЫЙ КОНТРОЛЬ
 осуществляет фирма ГУП "Мособлгаз"
 Договор № от 2015 г.
 24.06.2015 г.



 Газификация котельной
 для теплообеспечения жилого дома
 Наружные сети газоснабжения.
 (лист 2)

